



宁陕县2016年度第一批次陕南移民搬迁征收集体土地（移民搬迁安置）勘测定界图(地块六)

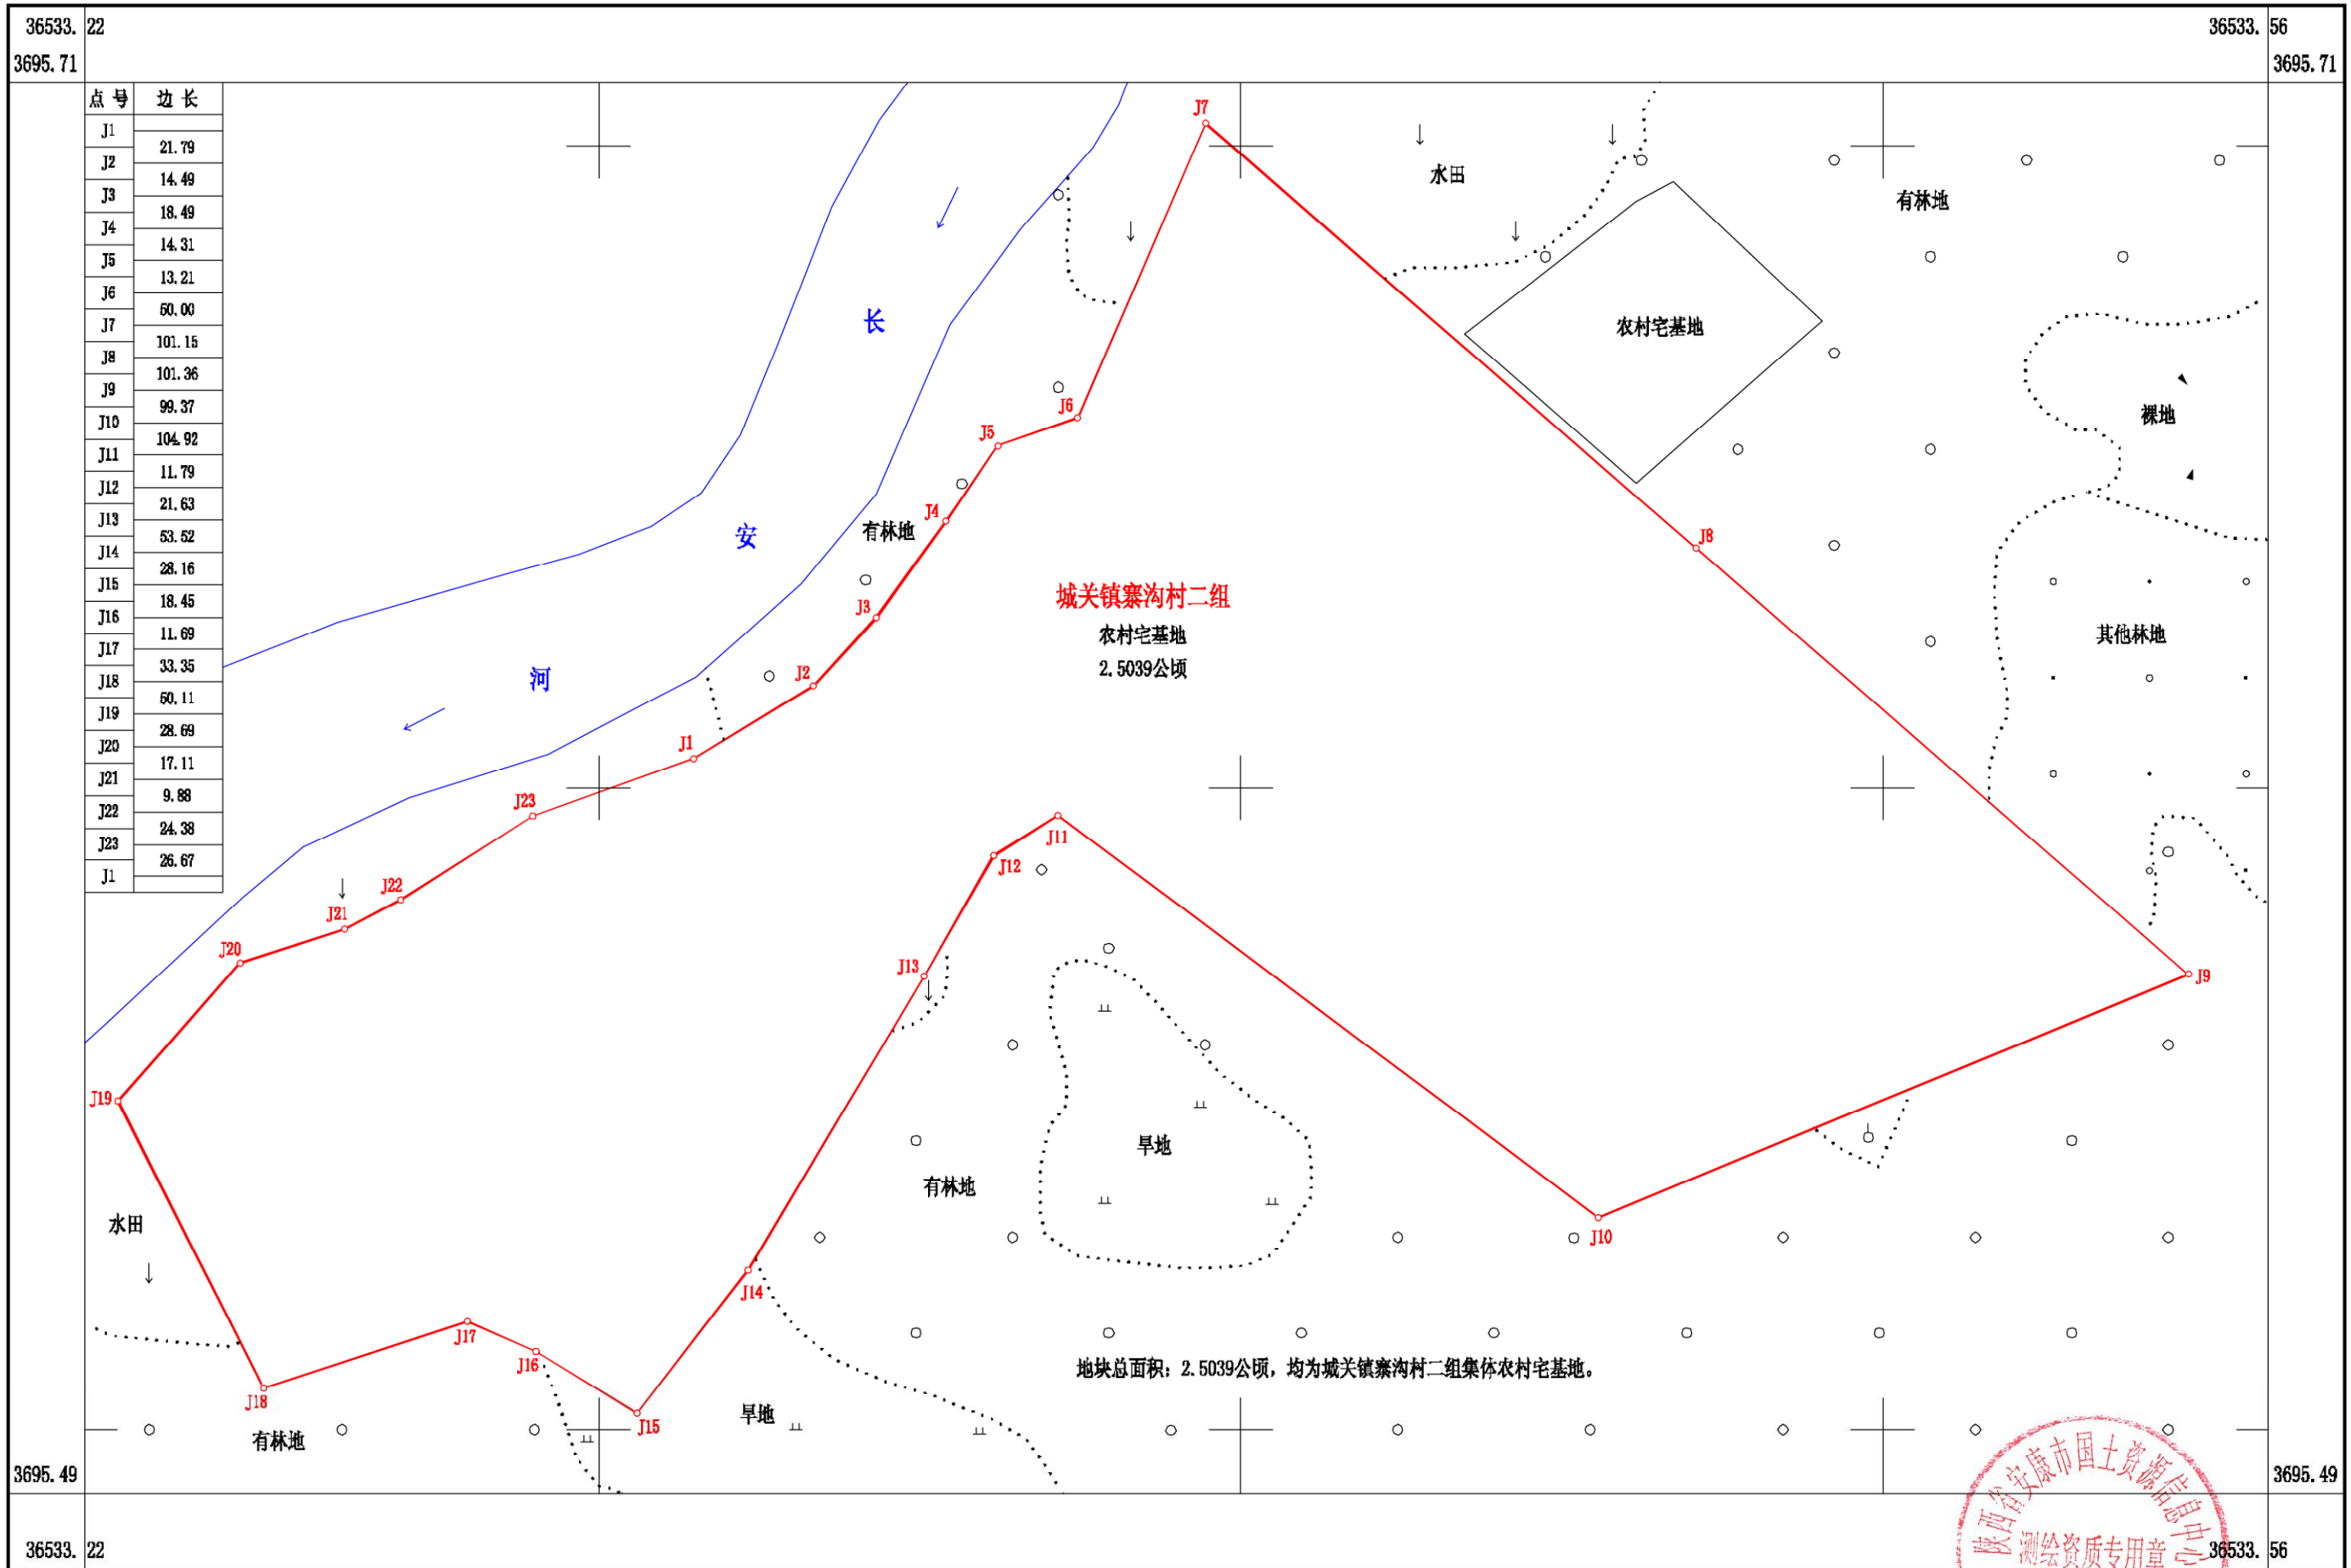

安康市国土资源信息中心

城关镇寨沟村二组
农村宅基地
2.5039公顷

地块总面积：2.5039公顷，均为城关镇寨沟村二组集体农村宅基地。

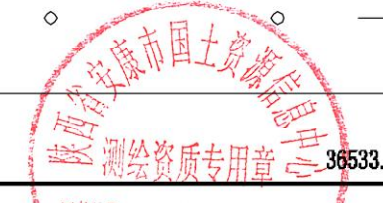

1980西安坐标系
2016年1月数字化制图

1:1000

绘图员：李强 1109039
检查员：张明